


# PRACE MODERNIZACYJNE W ODDZIALE CHORÓB WEWNĘTRZNYCH - STAN ISTNIEJĄCY

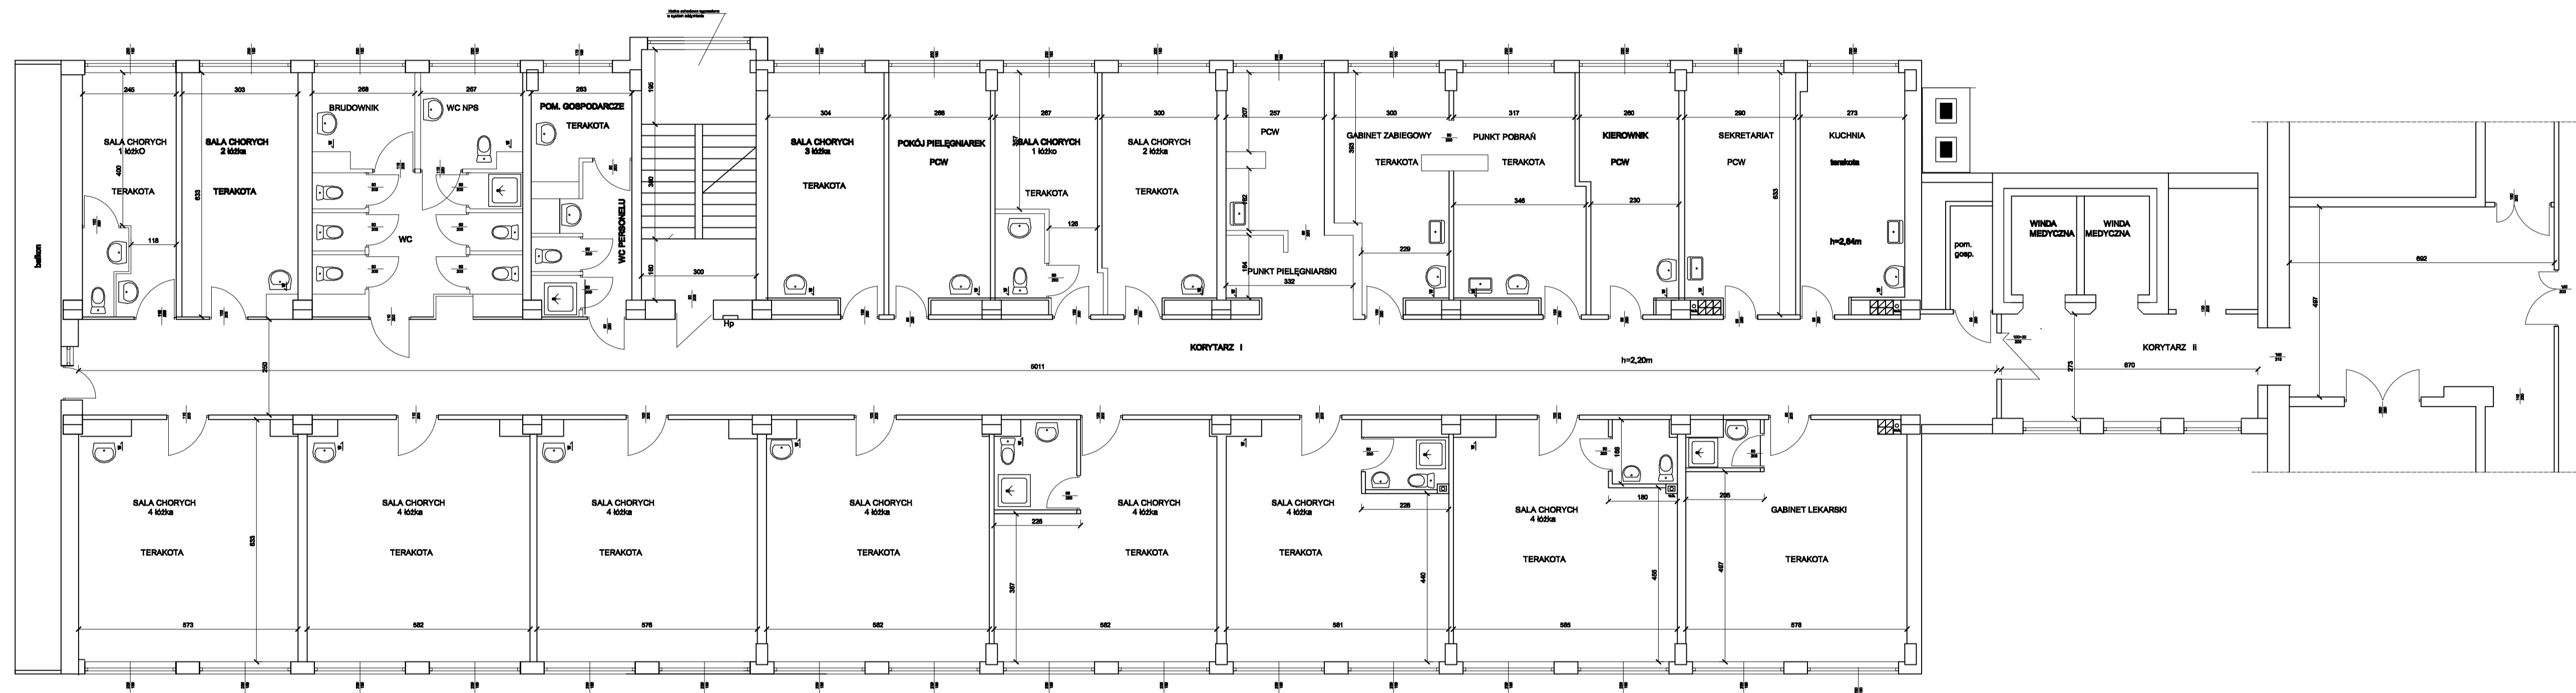

I PIĘTRO - BUDYNEK "C"

OPRACOWAŁ