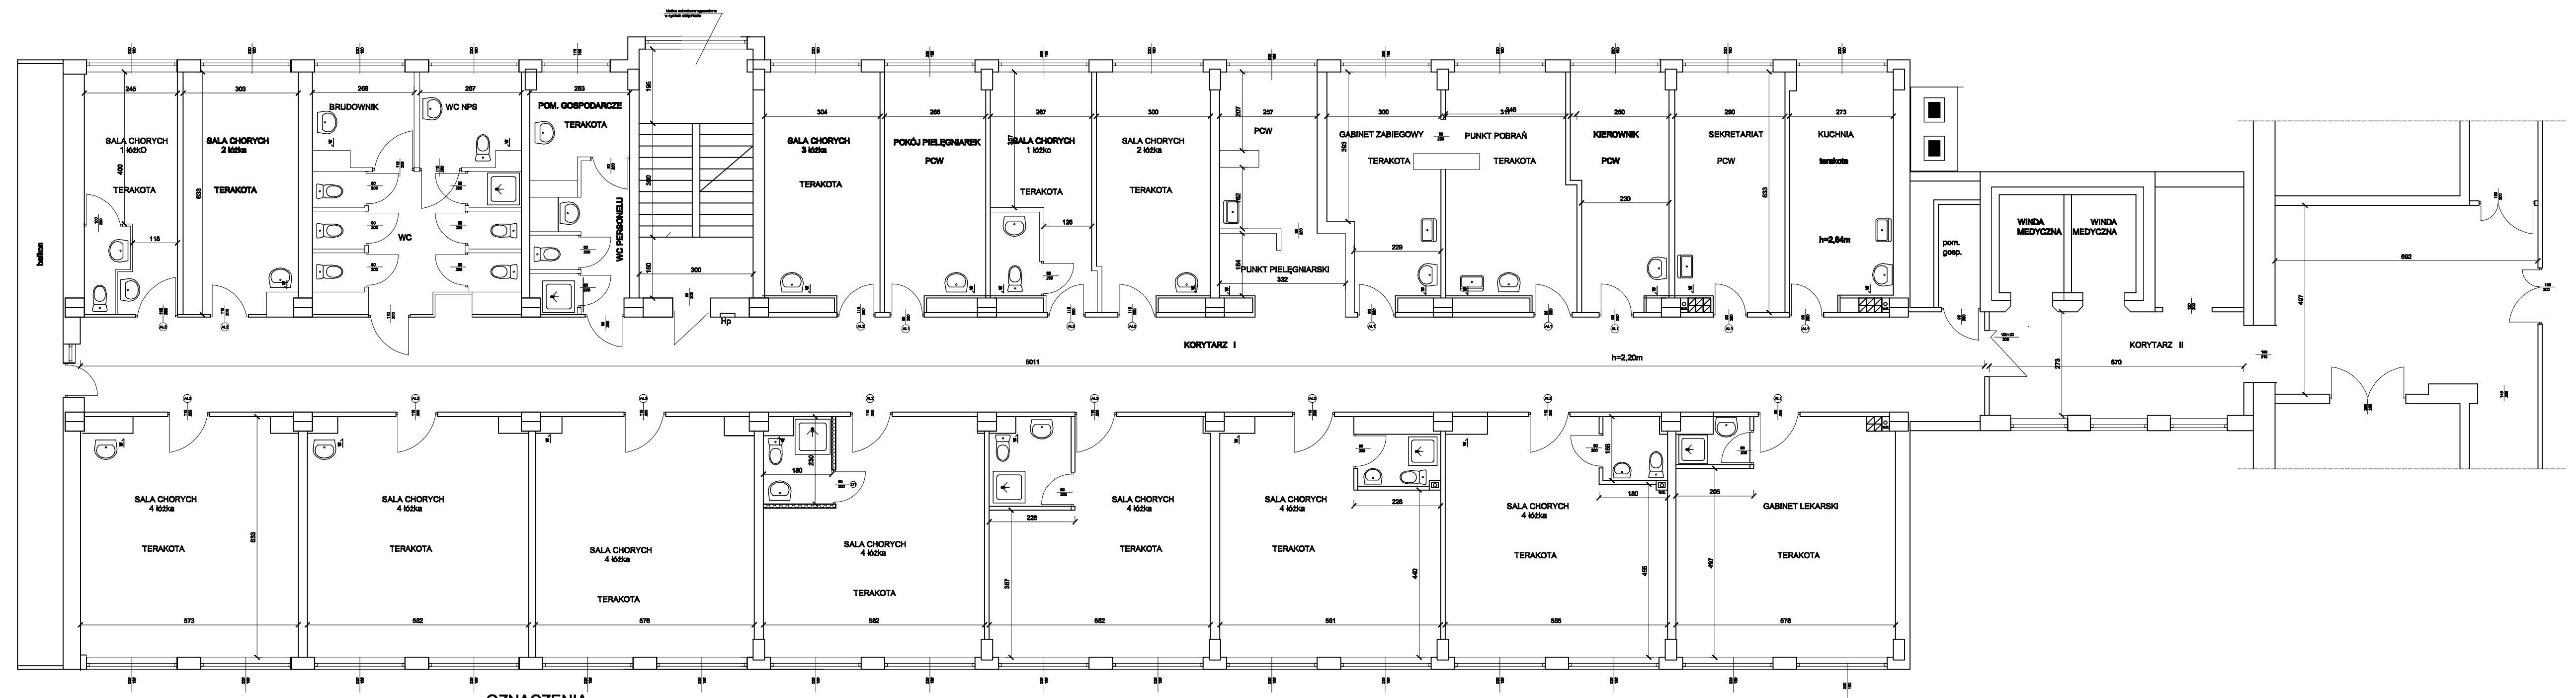

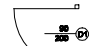
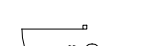


PRACE MODERNIZACYJNE W ODDZIALE CHORÓB WEWNĘTRZNYCH - STAN PROJEKTOWANY



OZNACZENIA

-  - DRZWI OK PROJEKTOWANE
-  - DRZWI PEŁNE PROJEKTOWANE
-  - DRZWI ALUMINOWE PROJEKTOWANE
-  - DRZWI ALUMINOWE PROJEKTOWANE

I PIĘTRO - BUDYNEK "C"

OPRACOWAŁ